


19

דירת 2 חדר'

קומה: 4
קונוי אייר: מזרח-מערב
שטח דירה: 61.30 מ"ר
שטח מרפסת: 12 מ"ר

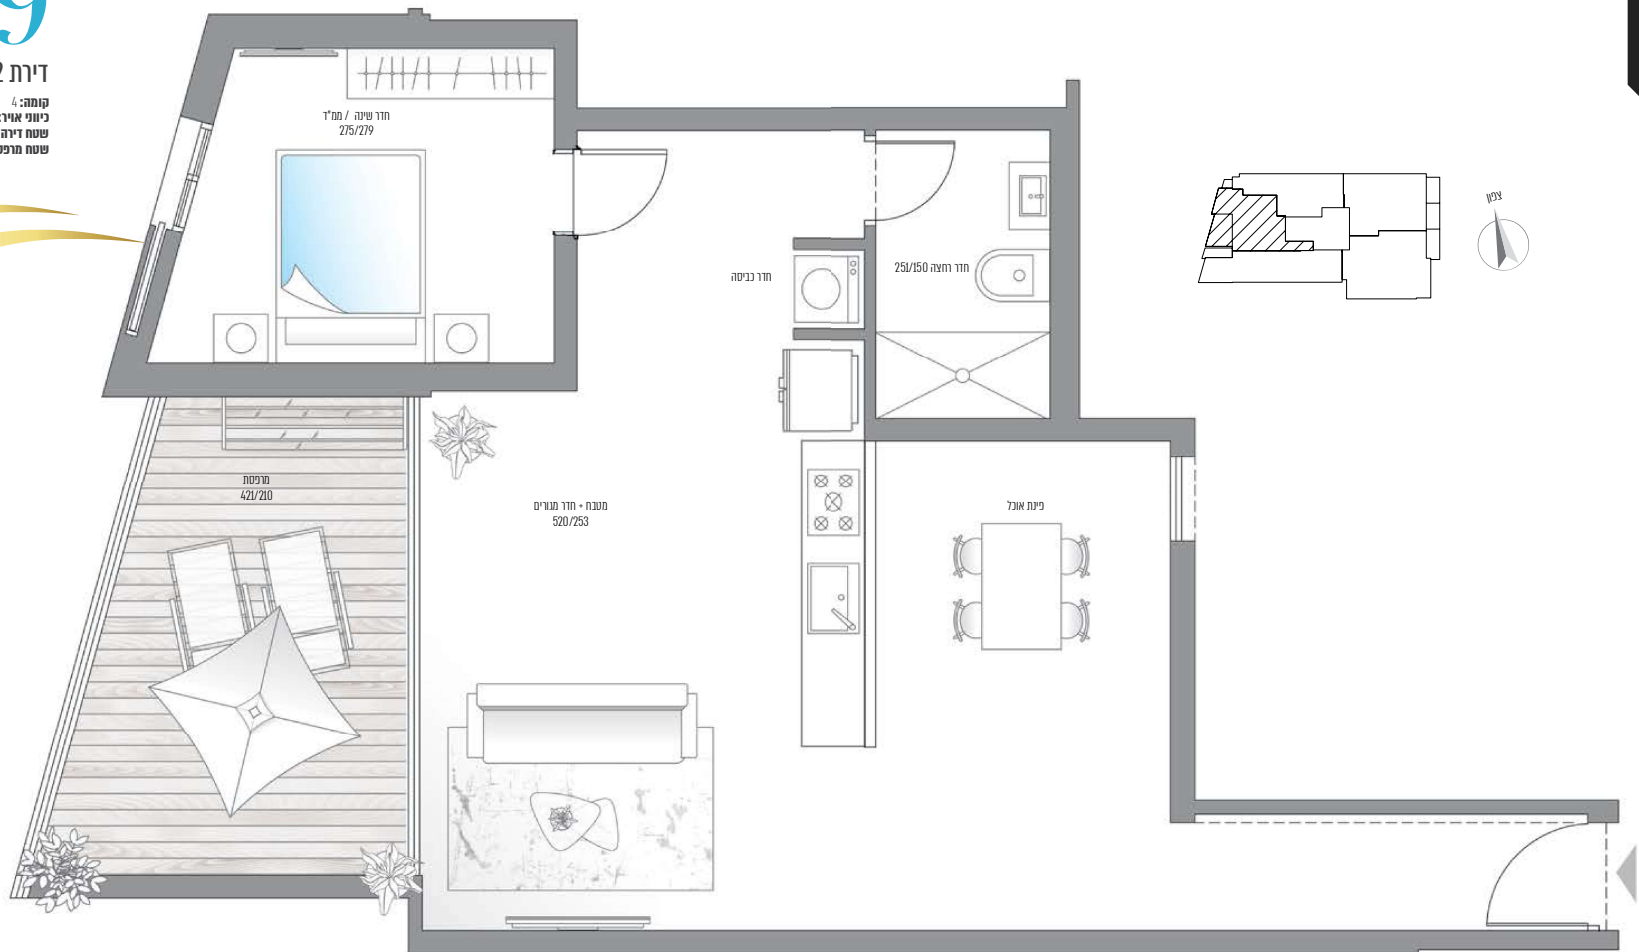

עיקרי המפרט הטכני

בניין

- לובי ממוזג מעוצב ואורבנלי
- מעלית 4 נוסעים

דירה

- ירידור 80/80
- חימום מרכזי לדירה או מיני VRF
- חשמל חכם לדירה
- תריסים חשמליים
- חלונות אלומיניום אכזתיים
- דלת כניסה מבחר גוונים, כולל לבן וב' UNIK TOP של פנור
- דלת כניסה מעוצבת
- הבנה לובי טלפון טלוויזיה בכל חדר
- אינטרקום טלוויזיה צבעוני בכניסה לדירה
- מוסק מאורה מתחיל בתשיעה הורים ובחדרון
- הבנה לרשת חשמלים
- הבנה LCD-בסלון
- שעת יישום חיים עם מערכת פנים

סלון

- חימום מיני מרכזי (ירידור) הבנה
- ירידור גרטי מרינר 80/80
- דלת כניסה מעוצבת
- אינטרקום חכם צבעוני בכניסה לדירה
- תריס חשמלי בויטרינת סלון
- הבנה ל נקודת טלפון, נקודת טלוויזיה ו-LCD
- הבנה למערכת קולנוע ביתית והבנה לרשת חשמלים

מטבח

- מטבח ממוזג במימטר לפרויקט עם חי' קלבה עליהם וחי' J.B.
- כיור בהתקנה שטוחה
- בז עם מוט נוסף
- שטח מאבן שיש קיסר מבחר גוונים
- הבנה למדיח כלים

חדר רחצה

- סללה מדיח
- ארון אפנסיה מדיח כולל ראי
- בזים מעוצבים
- הבנה לתוו חיסום
- אפנסיה אקרילית
- אינטרפוס 4 דרך

חדר שינה

- תריס חשמלי (למעט במחיר)
- דלת איכותית במבחר גוונים כולל לבן וב' (למעט במחיר)
- הבנה לובי טלפון טלוויזיה
- מוסק מאורה מתחיל בתשיעה הורים
- נקודת מאור
- 3 נקודות חשמל בכל חדר
- רצפת פורקט שניה של ההורים

מרפסת שמש

- ירידור דמוי פורקט
- בז
- נקד, חשמל, מאור
- נעה הדרונועית



*8155

www.adlertam38.co.il

עזי הישק וכל המידע המפורט לעיל נועדו להמחשה בלבד. המפרט אינו חלק מהמסמך המכריע. כל המידע וההנחיות המופיעים בהם אינם מוברים ובכפופים לתקנים. כח נ, האבזורים המסומנים בהם (בנו, ריחוק, צמחים, שטחי שיש, מנפחים וצמחים) וכן עיצוב הדמיית המסמך הינם להמחשה בלבד ואינם מוברים חלק מן המסמך. לטובה המבחר שיוחם יצורפו תכנית המבחר ומפרט טכני, אשר הם בלבד יחייבו את המבחר. מכל.

Les illustrations figurent à titre indicatif uniquement. L'entreprise n'est tenue de fournir que les plans et les devis de vente. Errors or omissions excepted.

Immeuble

- Hall d'entrée luxueux conçu par un architecte
- Ascenseur d'une capacité de 4 personnes

Appartement

- Sol 80/80
- Mini climatiseur central ou mini VRF
- Réseau électrique intelligent
- Volets roulants électriques sauf pour la chambre renforcée et les salles de bains
- Fenêtres en aluminium de haute qualité
- Portes intérieures proposées dans une gamme de couleurs, dont le blanc et le beige UNIK TOP de Pandore.
- Porte d'entrée design
- Prises murales téléphoniques et d'antenne télévision dans chaque chambre
- Interphone avec écran couleur à l'entrée de l'appartement
- 2 interrupteurs d'éclairage en va-et-vient dans la chambre parentale et dans le couloir
- Prises pour raccord au réseau informatique
- Dispositif mural pour raccord d'une télévision LCD dans le salon
- Une heure de consultation gratuite avec un architecte d'intérieur

Salon

- Porte d'entrée design
- Interphone avec écran couleur à l'entrée de l'appartement
- Baies vitrées équipées de volets roulants électriques
- Prise téléphonique, prise d'antenne télévision et dispositif mural pour télévision LCD
- Préparation pour raccord à un système de home cinéma et prises pour raccord au réseau informatique

Chambres à coucher

- Volets roulants électriques (sauf pour la chambre renforcée)
- Porte de haute qualité proposée dans une gamme de couleurs, dont le blanc et le beige (sauf pour la chambre renforcée)
- Prise murale téléphonique et d'antenne télévision
- Interrupteur d'éclairage en va-et-vient dans le couloir - dans la suite parentale
- Point d'éclairage
- 3 prises de courant dans chaque chambre
- Parquet dans la chambre parentale

Cuisine

- Une cuisine spécialement conçue pour le projet avec placards supérieurs à portes relevables et placards intégrés
- Évier encastré à fleur de plan
- Robinet avec douche extractible
- Plan de travail en marbre Caesarstone proposé dans une gamme de couleurs
- Prise pour raccord au lave-vaisselle

Salles de bain

- Toilettés suspendues
- Meuble de salle de bain suspendu avec miroir
- Robinets design
- Prise pour installation d'un radiateur
- Baignoire en acrylique
- Poignée de mitigeur à 4 voies

Terrasse ouverte

- Revêtement de sol en imitation parquet
- Robinet
- Point de raccord gaz, électricité et éclairage
- Jardin hydroponique



22

דירת 5 חדר'

קומה: 6
כיוון איור: דרום-מזרח-מערב
שטח דירה: 115.40 מ"ר
שטח מרפסת: 4.95 מ"ר



lagoon
- בני יהודה 59 -
Tel-Aviv

עיקרי המפרט הטכני

בניין

- לובי ממוזג מעוצב אורכלית
- מעלית 4 נוסעים

דירה

- ריצוף 80/80
- חימום מי מרכזי (ריצוף) הבנה
- ריצוף גרניט פורצלן 80/80
- דלת כניסה מעוצבת
- אינטרקום חדר צבעוני בבנייה לדירה
- חריס חשמלי בויטרינת סלון
- הבנה ל: נקודת טלפון, נקודת טלוויזיה ו-LCD
- הבנה למערכת קולנוע ביתית והבנה לדשעת מחשבים

סלון

- חימום מי מרכזי (ריצוף) הבנה
- ריצוף גרניט פורצלן 80/80
- דלת כניסה מעוצבת
- אינטרקום חדר צבעוני בבנייה לדירה
- חריס חשמלי בויטרינת סלון
- הבנה ל: נקודת טלפון, נקודת טלוויזיה ו-LCD
- הבנה למערכת קולנוע ביתית והבנה לדשעת מחשבים

מטבח

- מטבח ממוזג במיוחד לפריקט עם חי' קלפה עליה יחי' J.B.
- כיר בהתקנה שטוחה
- בז עם מוט נשלף
- מטבח מאבן שיש קיסר במבחור גוונים
- הבנה למדיח כלים

חדרי רחצה

- סלילה מרובה
- ארון אפנסיה חזי כולל ראי
- בזים מעוצבים
- הבנה לתנור חיסום
- אפנסיה אקרילית
- אינטרקום 4 דרך

חדרי שינה

- חריס חשמלי (למעט במחיר)
- דלת איכותית במבחור גוונים כולל כנ' ובד' (למעט במחיר)
- הבנה לנ' טלפון וטלוויזיה
- מפסק חמורה מתחלק במסדרון - טוויס הורים
- נקודת מאור
- 3 נקודות חשמל בכל חדר
- רצפת דקדק בחדר שינה של ההורים

מרפסת שמש

- ריצוף דמוי פורט
- בז
- נק, חשמל, מאור
- בנה הדרגועית



*8155

www.adlertam38.co.il

עזי הישוק וכל הפידע הפיטור לריו נעונו להמשה בכדו הריכר לכ הפידע וההנחיה והפועים בהם אינם מופים ובכפופים למעדים. כח' כ' האכזריות המסומים בה (כח' ריחוק, צמחיק, משטחי שיש, מנשכים וציריכ' וז' עישוב הופיות המסכר הינם להמשה בכדו ויחום מוויס חלק מן המסכר. לטוזה המסכר שיוחום יצורפו תכנית המסכר ומפרט טכני, אשר הם בכדו יחייבו את המסכר. מכל.

Les illustrations figurent à titre indicatif uniquement. L'entreprise n'est tenue de fournir que les plans et les devis de vente. Errors or omissions excepted.

Salon

- Porte d'entrée design
- Interphone avec écran couleur à l'entrée de l'appartement
- Baies vitrées équipées de volets roulants électriques
- Prise téléphonique, prise d'antenne télévision et dispositif mural pour télévision LCD
- Préparation pour raccord à un système de home cinéma et prises pour raccord au réseau informatique

Chambres à coucher

- Volets roulants électriques (sauf pour la chambre renforcée)
- Porte de haute qualité proposée dans une gamme de couleurs, dont le blanc et le beige (sauf pour la chambre renforcée)
- Prise murale téléphonique et d'antenne télévision
- Interrupteur d'éclairage en va-et-vient dans le couloir - dans la suite parentale
- Point d'éclairage
- 3 prises de courant dans chaque chambre
- Parquet dans la chambre parentale

Cuisine

- Une cuisine spécialement conçue pour le projet avec placards supérieurs à portes relevables et placards intégrés
- Évier encastré à fleur de plan
- Robinet avec douche extractible
- Plan de travail en marbre Caesarstone proposé dans une gamme de couleurs
- Prise pour raccord au lave-vaisselle

Salles de bain

- Toilettes suspendues
- Meuble de salle de bain suspendu avec miroir
- Robinet design
- Prise pour installation d'un radiateur
- Baignoire en acrylique
- Poignée de mitigeur à 4 voies

Terrasse ouverte

- Revêtement de sol en imitation parquet
- Robinet
- Point de raccord gaz, électricité et éclairage
- Jardin hydroponique






24

דירת 3 חדר'

קומה: 5
כיוון אייר: צפון-מערב
שטח דירה: 69.30 מ"ר
שטח מרפסת: 2.30 מ"ר

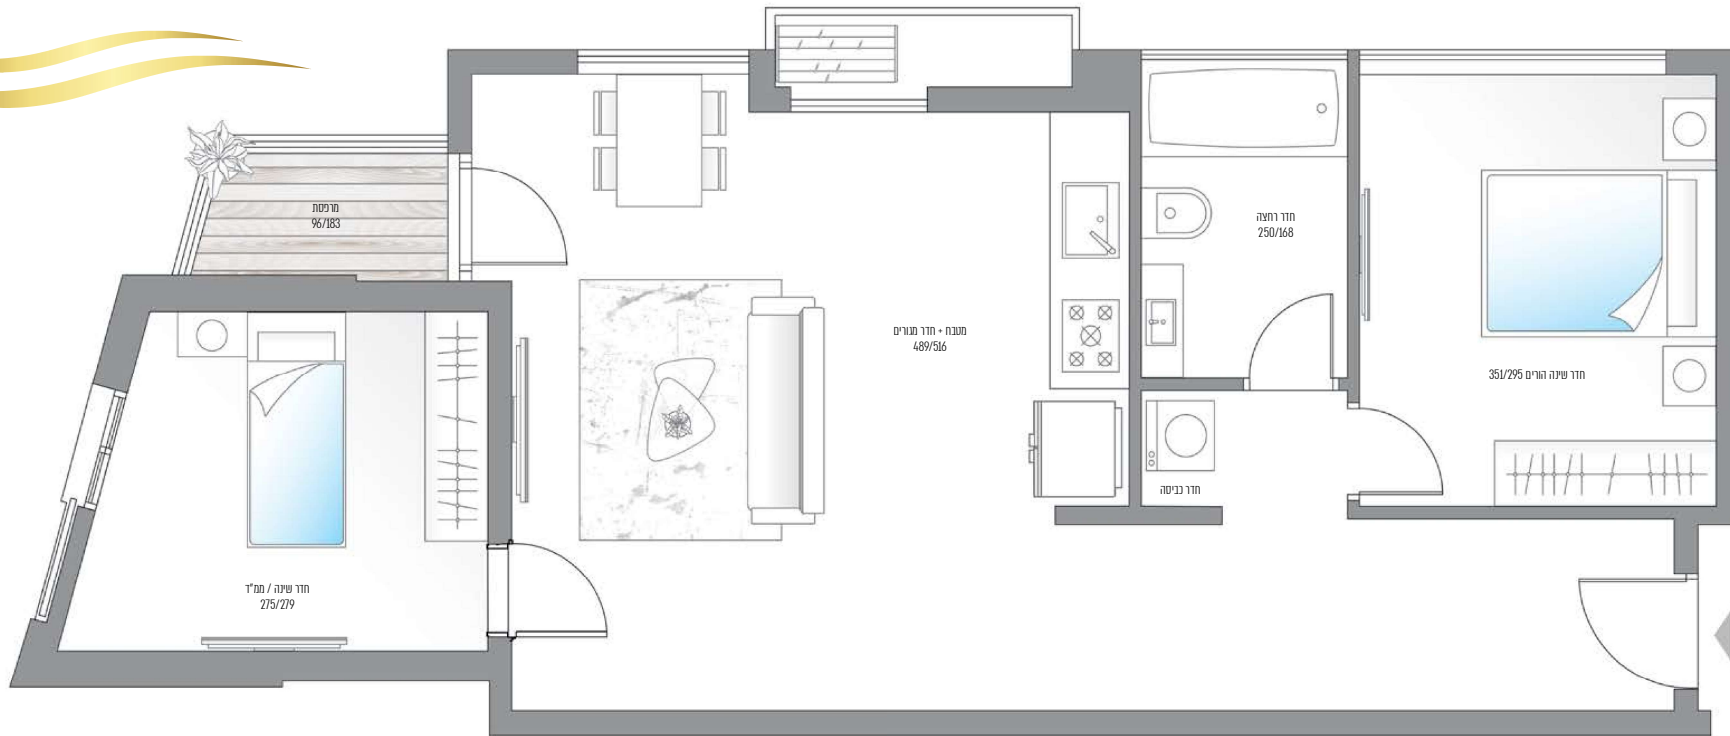

lagoon
בנייה ופיתוח
Tel-Aviv

עיקרי המפרט הטכני

בניין

- לובי ממונע אורכלית
- מעלית 4 נוסעים

דירה

- ריצוף 80/80
- חימום מרכזי לדירה או מיני VRF
- חשמל חכם לדירה
- תריסים חשמליים
- חלונות אלומיניום אכזתיים
- דלתות כניס מבחר גוונים, כולל לבן וב' UNIK TOP של פנור
- דלת כניסה מעוצבת
- הבנה לובי טלפון מוסיקלי בכל חדר
- אנטנה חשמלית צמודה בבנייה לדירה
- מסך חלון מתחילת בתשיעה הורים ובחדר
- הבנה לדלת חשבים
- הבנה ל-LCD בסלון
- שטח ייעוץ חיים עם מערכת פנים

סלון

- חימום מיני מרכזי (דירה) הבנה
- ריצוף גרניט פורצלן 80/80
- דלת כניסה מעוצבת
- אנטנה חשמלית צמודה בבנייה לדירה
- תריסים חשמליים בויטרינת סלון
- הבנה לובי טלפון, נקודת טלוויזיה ו-LCD
- הבנה למערכת קולנוע ביתית והבנה לדלת חשבים

מטבח

- מטבח ממונע במיוחד לפרויקט עם חי' קלפה עליהם חי' 1.8
- כיר בהתקנה שטוחה
- בד עם חוט נשף
- מטבח מאבן קיסר במבחן גוונים
- הבנה למדיח כלים

חדרי רחצה

- סלסה מילה
- ארון אפסיה מילי כולל ראי
- בד עם חוט נשף
- הבנה למחור חיסום
- אפסיה אקריטית
- אנטנה 4 דרך

חדרי שינה

- תריסים חשמליים (למעט במחיר)
- דלת איכותית במבחן גוונים כולל לבן וב' (למעט במחיר)
- הבנה לובי טלפון מוסיקלי
- מסך חלון מתחילת בתשיעה הורים
- נקודת מאור
- 3 נקודות חשמל בכל חדר
- רצפת דקת בחדר שינה של ההורים

מרפסת חשבים

- ריצוף דמוי פורקט
- בד
- נק, נג, חשמל, מאור
- בניה הידרופונית



*8155

www.adlertamass8.co.il

עזי הישוע וכל הפידע המפרט לעיל נועדו להמחשה בלבד. הרישור כל הפידע וההנחיות המפרטות בהם אינם מוסיפים ובמקרים מסוימים, כגון, האבזורים המסומנים בהם (כגון, ריחוק, צמחים, חשבים, מנורות, אנטנה) וכן עיצוב הדמיית המפרט הינם להמחשה בלבד ואינם מוסיפים חלק מן המפרט. לחדש המפרט שיוחם יצורפו תכנית המפרט וכל המפרט, אשר הם בכלל יחייבו את המפרט. נבלת.

Les illustrations figurent à titre indicatif uniquement. L'entreprise n'est tenue de fournir que les plans et les devis de vente. Errors or omissions excepted.

Salon

- Porte d'entrée design
- Interphone avec écran couleur à l'entrée de l'appartement
- Baies vitrées équipées de volets roulants électriques
- Prise téléphonique, prise d'antenne télévision et dispositif mural pour télévision LCD
- Préparation pour raccord à un système de home cinéma et prises pour raccord au réseau informatique

Chambres à coucher

- Volets roulants électriques (sauf pour la chambre renforcée)
- Porte de haute qualité proposée dans une gamme de couleurs, dont le blanc et le beige (sauf pour la chambre renforcée)
- Prise murale téléphonique et d'antenne télévision
- Interrupteur d'éclairage en va-et-vient dans le couloir - dans la suite parentale
- Point d'éclairage
- 3 prises de courant dans chaque chambre
- Parquet dans la chambre parentale

Cuisine

- Une cuisine spécialement conçue pour le projet avec placards supérieurs à portes relevables et placards intégrés
- Évier encastré à fleur de plan
- Robinet avec douche extractible
- Plan de travail en marbre Caesarstone proposé dans une gamme de couleurs
- Prise pour raccord au lave-vaisselle

Salles de bain

- Toilettes suspendues
- Meuble de salle de bain suspendu avec miroir
- Robinet design
- Prise pour installation d'un radiateur
- Baignoire en acrylique
- Poignée de mitigeur à 4 voies

Terrasse ouverte


- Revêtement de sol en imitation parquet
- Robinet
- Point de raccord gaz, électricité et éclairage
- Jardin hydroponique



25

דירת 4 חדר

קומה: 5
כיוון אייר: צפון-מזרח-מערב
שטח דירה: 97.90 מ"ר
שטח מרפסת: 8.30 מ"ר

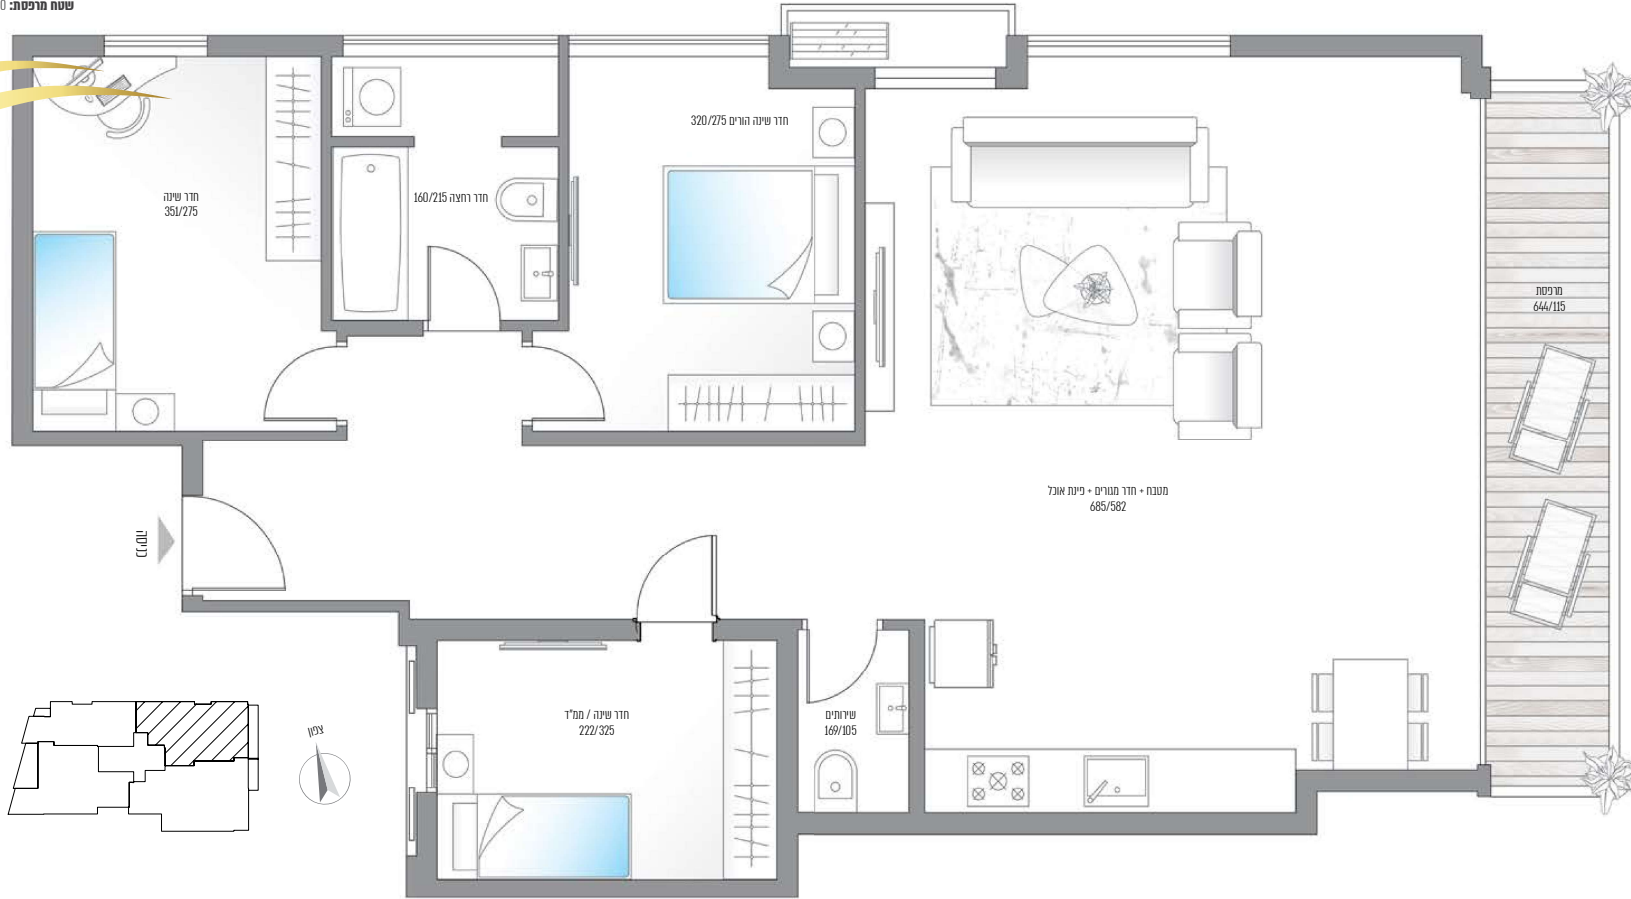

עיקרי המפרט הטכני

בניין

- לובי ממוזיאון מעוצב אורכלית
- מעלית 4 נוסעים

דירה

- ריצוף מרמור 80/80
- חימום מרכזי לדירה או מיני VRF
- חשמל חכם לדירה
- תריסים חשמליים
- חלונות אלומיניום אכזתיים
- דלתות כניס במבחר גוונים, כולל לבן ובד UNIK TOP של פנדרו
- דלת כניסה מעוצבת
- הבנה לובי טלפון וטלוויזיה בכל חדר
- אינטרקום טלוויזיה צבעוני בבנייה לדירה
- ממשק מאורה מתחלק במשינה הורים ובמסדרון
- הבנה לרשת מחשבים
- הבנה LCD-ל-סלון
- שעת יישום חיסום עם מערכת פנים

סלון

- חימום מיני מרכזי (דירה) הבנה
- ריצוף מרמור 80/80
- דלת כניסה מעוצבת
- אינטרקום חכם צבעוני בבנייה לדירה
- תריסים חשמליים בריטיות סלון
- הבנה ל- נקודת טלפון, נקודת טלוויזיה ו-LCD
- הבנה למערכת קולנוע ביתית והבנה לרשת מחשבים

מטבח

- מטבח מעוצב במיוחד לפריקט עם חי' קבלה עליהם יח' 1.8
- כיור בהתקנה שטוחה
- ברז עם מוט נשלף
- שטח מאבן קוירס במבחר גוונים
- הבנה למדיה כלים

חדרי רחצה

- סללה מרמור
- ארון אפנסיה מתי כולל ראי
- ברזים מעוצבים
- הבנה לתנו חיסום
- אפנסיה אקרילית
- אינטרקום 4 דרך

חדרי שינה

- תריסים חשמליים (למעט במח"ר)
- דלת איכותית במבחר גוונים כולל לבן ובד (למעט במח"ר)
- הבנה לובי טלפון וטלוויזיה
- ממשק מאורה מתחלק במסדרון - טלוויזיה הורים
- נקודת מאור
- 3 נקודות חשמל בכל חדר
- רצפת דקת בחדר שינה של ההורים

מרפסת חומש

- ריצוף דמוי פורט
- ברז
- נגן גז, חשמל, מאור
- גינה הידרופונית



*8155

www.adlertam38.co.il

עזרי הדיקור וכל הפרטים המפורטים לעיל נועדו להמחשה בלבד. הדיקור כל הפרטים וההנחות המצוינים בהם אינם מוודאים ובכפופים לתנאים. כח נ, האבירות המסומנים בהם (כח נ, ריחוק, צמיחה, שטח, ממשקים, איכות) וכן עיצוב הדמיית המבנה הינם להמחשה בלבד ואינם מוודאים חלק מן המבנה. לטובת המבנה יצוינו יצוינו תכנית המבנה ומפרט טכני, אשר הם בלבד יחייבו את המבנה. מכל.

Les illustrations figurent à titre indicatif uniquement. L'entreprise n'est tenue de fournir que les plans et les devis de vente. Errors or omissions excepted.

Immeuble

- Hall d'entrée luxueux conçu par un architecte
- Ascenseur d'une capacité de 4 personnes

Appartement

- Sol 80/80
- Mini climatiseur central ou mini VRF
- Réseau électrique intelligent
- Volets roulants électriques sauf pour la chambre renforcée et les salles de bains
- Fenêtres en aluminium de haute qualité
- Portes intérieures proposées dans une gamme de couleurs, dont le blanc et le beige UNIK TOP de Pandoro.
- Porte d'entrée design
- Prises murales téléphoniques et d'antenne télévision dans chaque chambre
- Interphone avec écran couleur à l'entrée de l'appartement
- 2 interrupteurs d'éclairage en va-et-vient dans la chambre parentale et dans le couloir
- Prises pour raccord au réseau informatique
- Dispositif mural pour raccord d'une télévision LCD dans le salon
- Une heure de consultation gratuite avec un architecte d'intérieur

Salon

- Porte d'entrée design
- Interphone avec écran couleur à l'entrée de l'appartement
- Baies vitrées équipées de volets roulants électriques
- Prise téléphonique, prise d'antenne télévision et dispositif mural pour télévision LCD
- Préparation pour raccord à un système de home cinéma et prises pour raccord au réseau informatique

Chambres à coucher

- Volets roulants électriques (sauf pour la chambre renforcée)
- Porte de haute qualité proposée dans une gamme de couleurs, dont le blanc et le beige (sauf pour la chambre renforcée)
- Prise murale téléphonique et d'antenne télévision
- Interrupteur d'éclairage en va-et-vient dans le couloir - dans la suite parentale
- Point d'éclairage
- 3 prises de courant dans chaque chambre
- Parquet dans la chambre parentale

Cuisine

- Une cuisine spécialement conçue pour le projet avec placards supérieurs à portes relevables et placards intégrés
- Évier encastré à fleur de plan
- Robinet avec douche extractible
- Plan de travail en marbre Caesarstone proposé dans une gamme de couleurs
- Prise pour raccord au lave-vaisselle


Salles de bain

- Toilettés suspendues
- Meuble de salle de bain suspendu avec miroir
- Robinets design
- Prise pour installation d'un radiateur
- Baignoire en acrylique
- Poignée de mitigeur à 4 voies

Terrasse ouverte

- Revêtement de sol en imitation parquet
- Robinet
- Point de raccord gaz, électricité et éclairage
- Jardin hydroponique



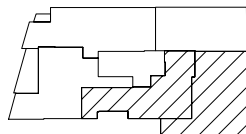

ריצוף דמוי פרקט
ברז
נק' גז, חשמל, מאור
גינה הידרופונית


- Revêtement de sol en imitation parquet
- Robinet
- Point de raccord gaz, électricité et éclairage
- Jardin hydroponique



27

דירת 3 חדר'

קומה: 6
כיוון אייר: דרום-מערב
שטח דירה: 75.70 מ"ר
שטח מרפסת: 13.80 מ"ר

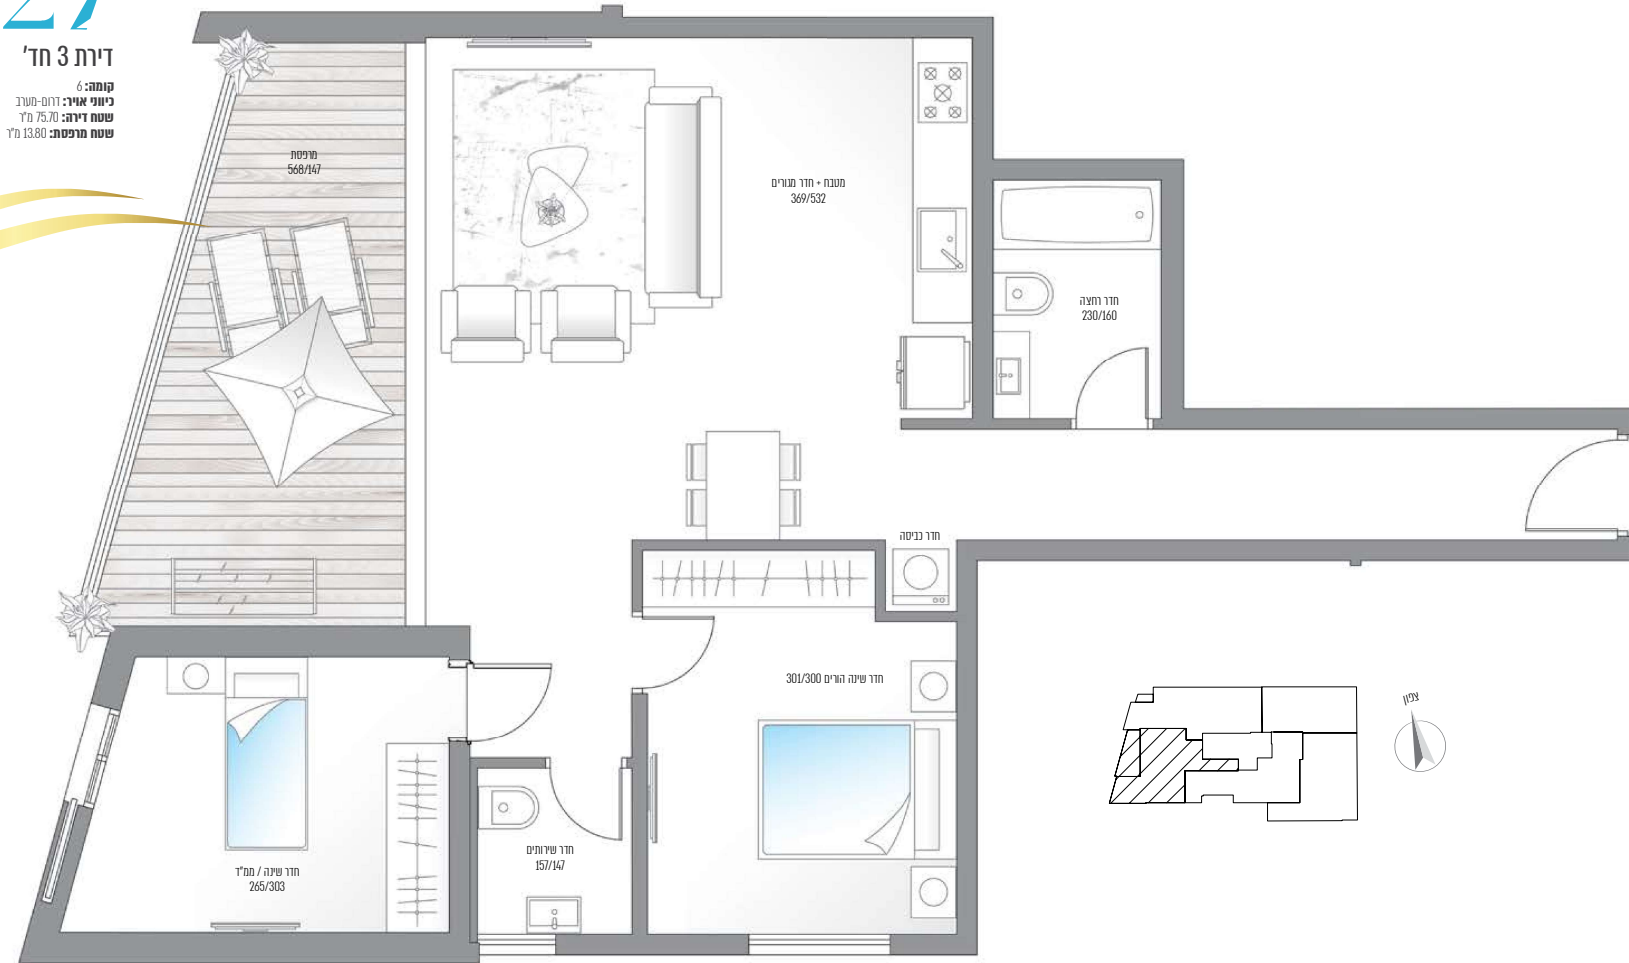

עיקרי המפרט הטכני

בניין

- לובי ממוזג מעוצב אורכלית
- מעלית 4 נוסעים

דירה

- רצפת 80/80
- חימום מים מרכזי לדירה או מים VRF
- חשמל חכם לדירה
- תריסים חשמליים
- חלונות אלומיניום אכזתיים
- דלת כניסה מעוצבת
- הבנה לובי טלפון וטלוויזיה בכל חדר
- אינטרקום טלוויזיה צבעוני בבנייה לדירה
- מוסק מאורה מתחיל בתשיעה הורים ובחדרון
- הבנה לרשת חשמלים
- הבנה LCD-ל בלורן
- שעת יישום חיים עם מערכת פנים

סלון

- חימום מים מרכזי (דירה) הבנה
- רצפת גרניט פורצלן 80/80
- דלת כניסה מעוצבת
- אינטרקום חכם צבעוני בבנייה לדירה
- חרים חשמלי ביוטריג סלון
- הבנה ל: נקודת טלפון, נקודת טלוויזיה ו-LCD
- הבנה למערכת קולנוע ביתית והבנה לרשת חשמלים

מטבח

- מטבח ממוזג במיוחד לפריקט עם חי' קלבה עלייה וחי' J.B.
- כיור בהתקנה שטוחה
- ברו עם מוט נשלף
- שטח מאבן שיש קיסר במבחן נוספים
- הבנה למדיח כלים

חדרי רחצה

- סלסה מדיח
- ארון אמפניה מדי כלול ראי
- בריזם ממוזגים
- הבנה לתנו חיסום
- אמבטיה אקרילית
- אינטרפון 4 דרך

חדרי שינה

- חרים חשמלי (למעט במח"ר)
- דלת איכותית במבחן נוספים כולל לובי (למעט במח"ר)
- הבנה לובי טלפון וטלוויזיה
- מוסק מאורה מתחיל במסדרון - סוויטת הורים
- נקודת מאור
- 3 נקודות חשמל בכל חדר
- רצפת דקט בחדר שינה של ההורים

מרפסת שמש

- רצפת דמוי פורט
- ברו
- נק' גז, חשמל, מאור
- גנה הידרופונית



*8155

www.adlertam38.co.il

עזי הישק וכל הפירוט המפורט לפרט נעונו להמשה בכדי להפיק כל הפירוט וההנחיות המהימנים בהם אינם מוסיפים ובכפופים למעדים. כח' כן, האבזורים הממוזגים בהם (כח' רחוק, צמחיה, שטחי שיש, מנשכים וצמחיה) וכן עיצוב הדמיות המספר היום להמשה בכדי ואינם מוסיפים חלק מן המספר. לטובה המספר שיתחם יצורפו תכנית המספר ומפרט טכני, אשר הם בכדי יחייבו את המספר. מבל.

Les illustrations figurent à titre indicatif uniquement. L'entreprise n'est tenue de fournir que les plans et les devis de vente. Errors or omissions excepted.

Salon

- Porte d'entrée design
- Interphone avec écran couleur à l'entrée de l'appartement
- Baies vitrées équipées de volets roulants électriques
- Prise téléphonique, prise d'antenne télévision et dispositif mural pour télévision LCD
- Préparation pour raccord à un système de home cinéma et prises pour raccord au réseau informatique

Chambres à coucher

- Volets roulants électriques (sauf pour la chambre renforcée)
- Porte de haute qualité proposée dans une gamme de couleurs, dont le blanc et le beige (sauf pour la chambre renforcée)
- Prise murale téléphonique et d'antenne télévision
- Interrupteur d'éclairage en va-et-vient dans le couloir - dans la suite parentale
- Point d'éclairage
- 3 prises de courant dans chaque chambre
- Parquet dans la chambre parentale

Cuisine

- Une cuisine spécialement conçue pour le projet avec placards supérieurs à portes relevables et placards intégrés
- Évier encastré à fleur de plan
- Robinet avec douchelette extractible
- Plan de travail en marbre Caesarstone proposé dans une gamme de couleurs
- Prise pour raccord au lave-vaisselle

Salles de bain

- Toilettés suspendues
- Meuble de salle de bain suspendu avec miroir
- Robinets design
- Prise pour installation d'un radiateur
- Baignoire en acrylique
- Poignée de mitigeur à 4 voies

Terrasse ouverte

- Revêtement de sol en imitation parquet
- Robinet
- Point de raccord gaz, électricité et éclairage
- Jardin hydroponique



